


M 1 : 500



Typ 1		Typ 2	
Bauordnungsrechtlich festgesetzte Vorschriften	GRZ 0,30	Bauordnungsrechtlich festgesetzte Vorschriften	GRZ 0,40
Planungsrechtlich festgesetzte Vorschriften	0	Planungsrechtlich festgesetzte Vorschriften	ED
Bauordnungsrechtlich festgesetzte Vorschriften	SD	Bauordnungsrechtlich festgesetzte Vorschriften	SD

Zur näheren Erläuterung dieser und weiterer Festsetzungen und Vorschriften - siehe Textteil

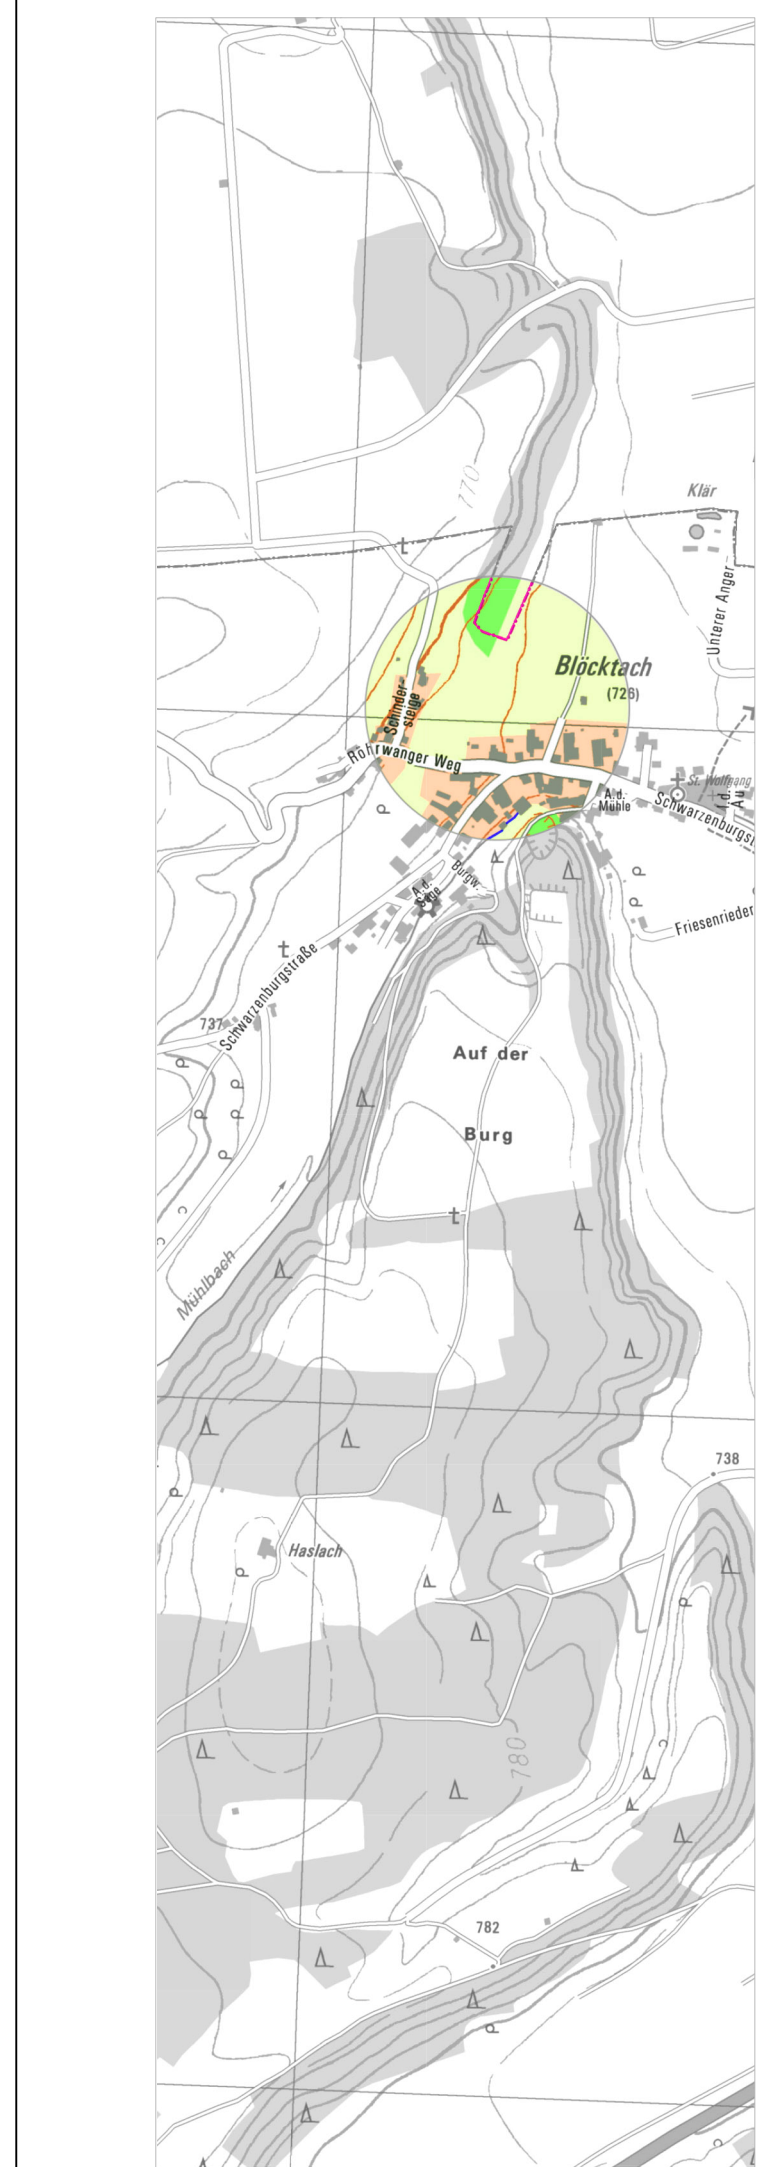

Fassung 18.11.2020
 Büro Sieber
 www.buerosieber.de